




Установка светодиодной ленты IP67 в рассеивателе

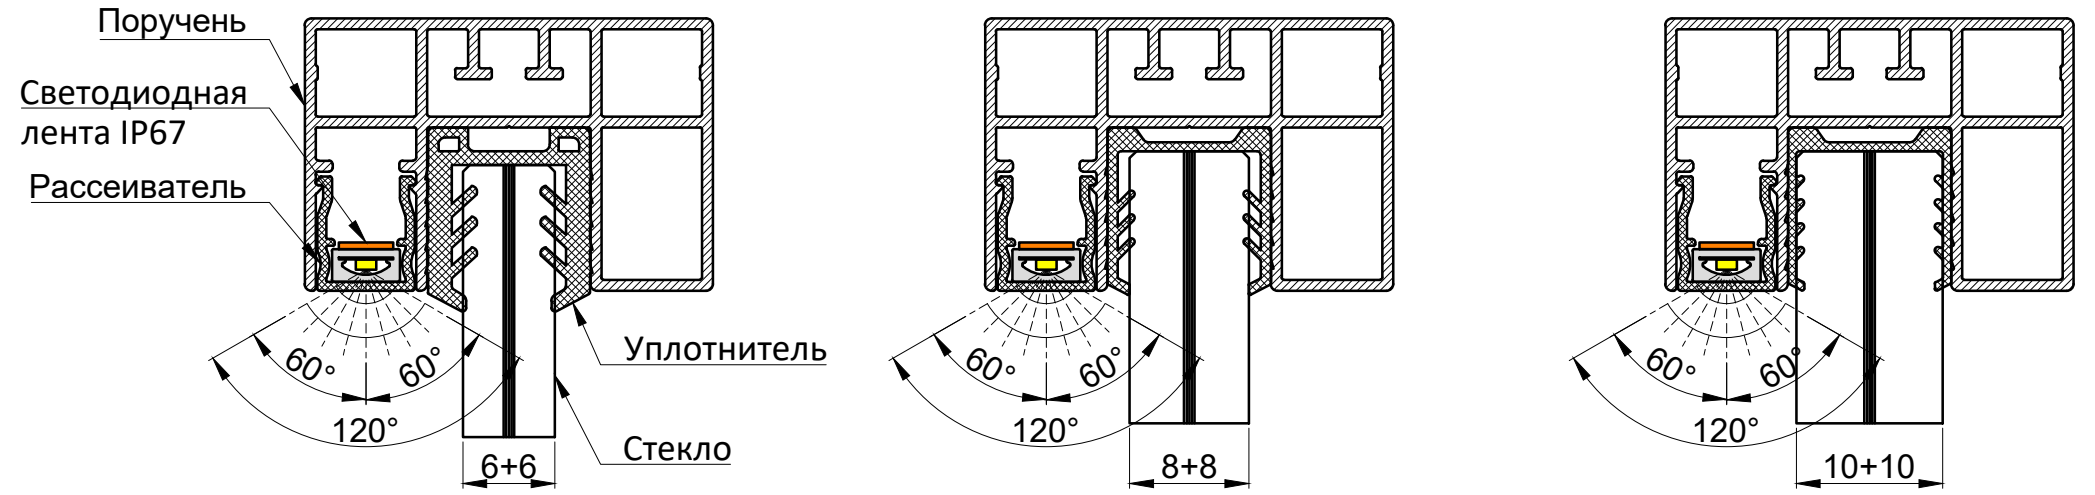

Приклеивание светодиодной ленты IP67 в поручень

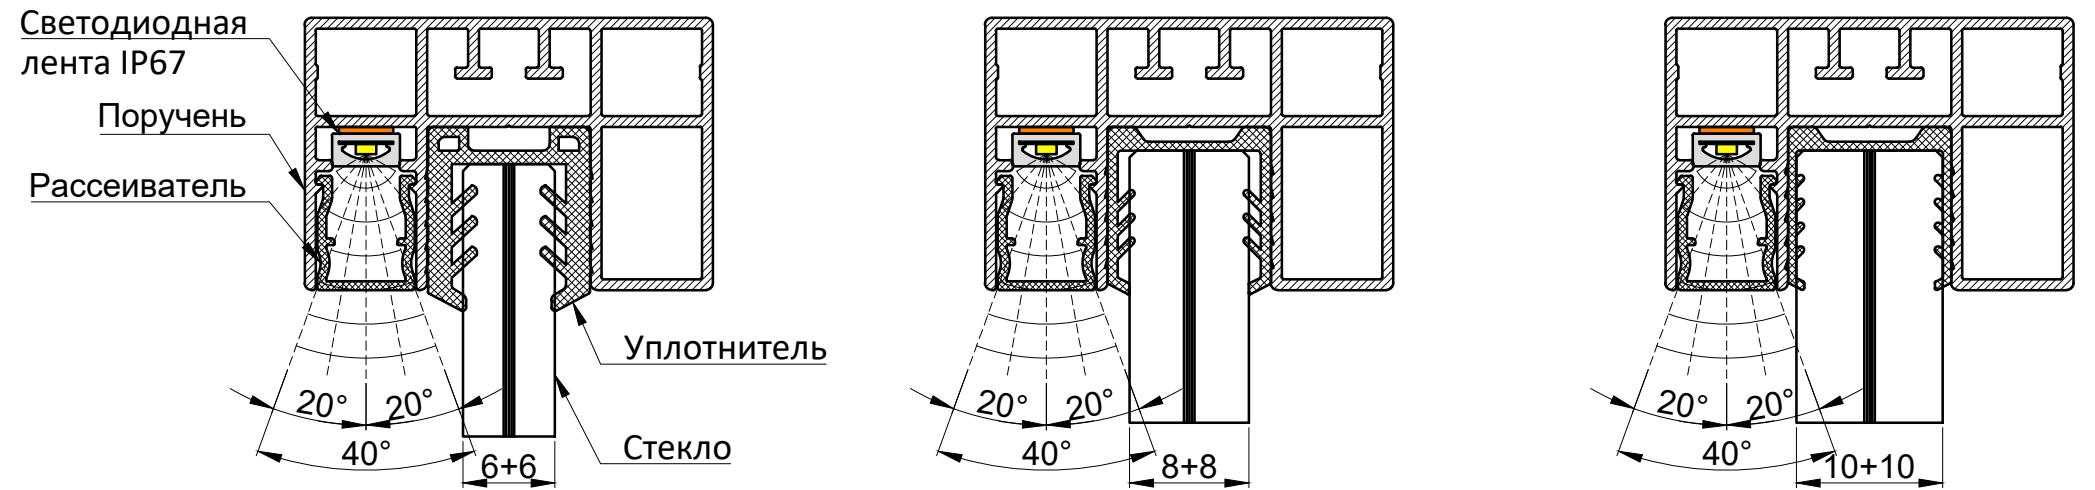

Приклеивание светодиодной ленты IP20 в поручень

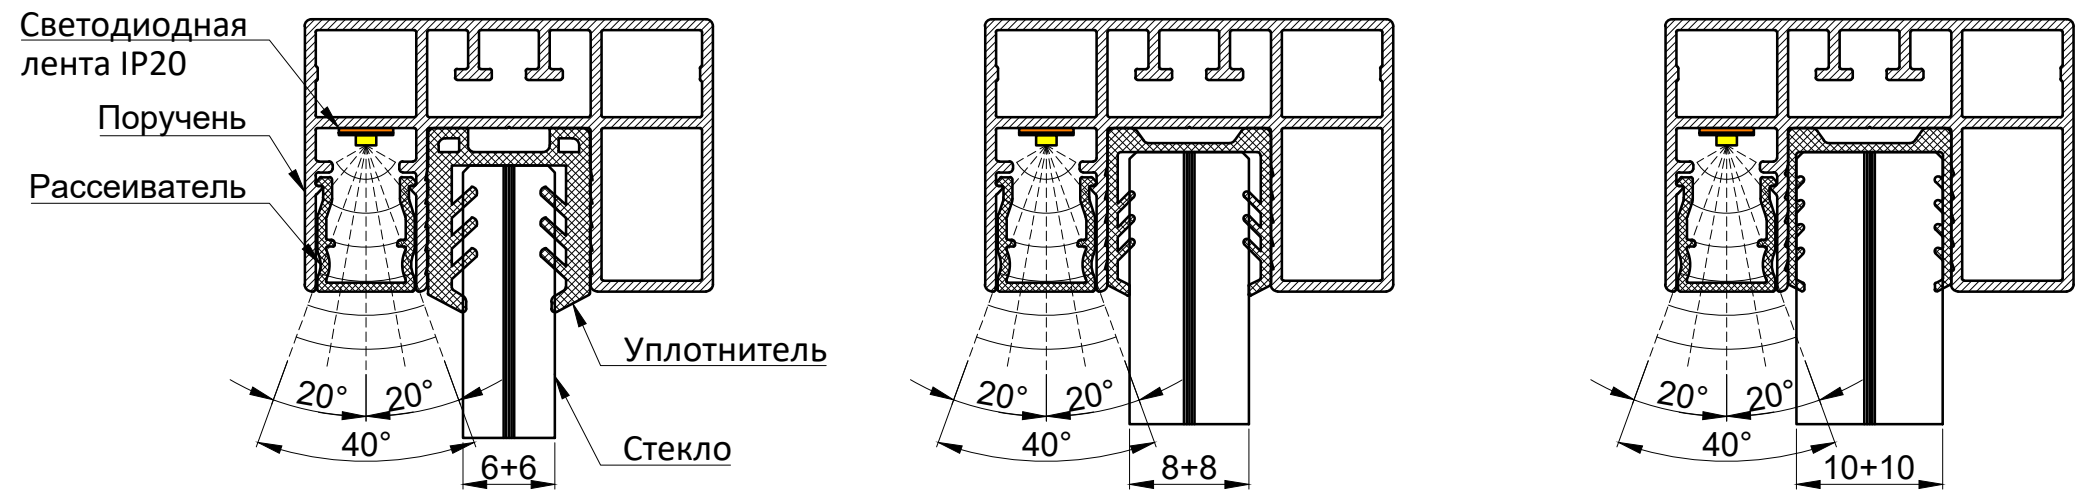

Согласовано

Взам инв №

Подпись и дата

Инв. № подл

08.03.08.02.22225.000

Изм.	Кол. уч.	Лист	№ док.	Подп.	Дата
Разработ.					
Проверил					
Т. контр.					
Н. контр.					
Утв.					

Столечные ограждения

Поручень GLOW

Стадия	Лист	Листов



Формат А3